


# KOUPELNA č. 202

Letiny, budova Morava  
2. patro

VÝKAZ VÝMĚR:

Č. M.	ÚČEL MÍSTNOSTI	PODLAHA m <sup>2</sup>	STĚNY m <sup>2</sup>	STROP m <sup>2</sup>	PODLAHA + STĚNY m <sup>2</sup>
202	KOUPELNA	3.6	28.1	3.6	31.7

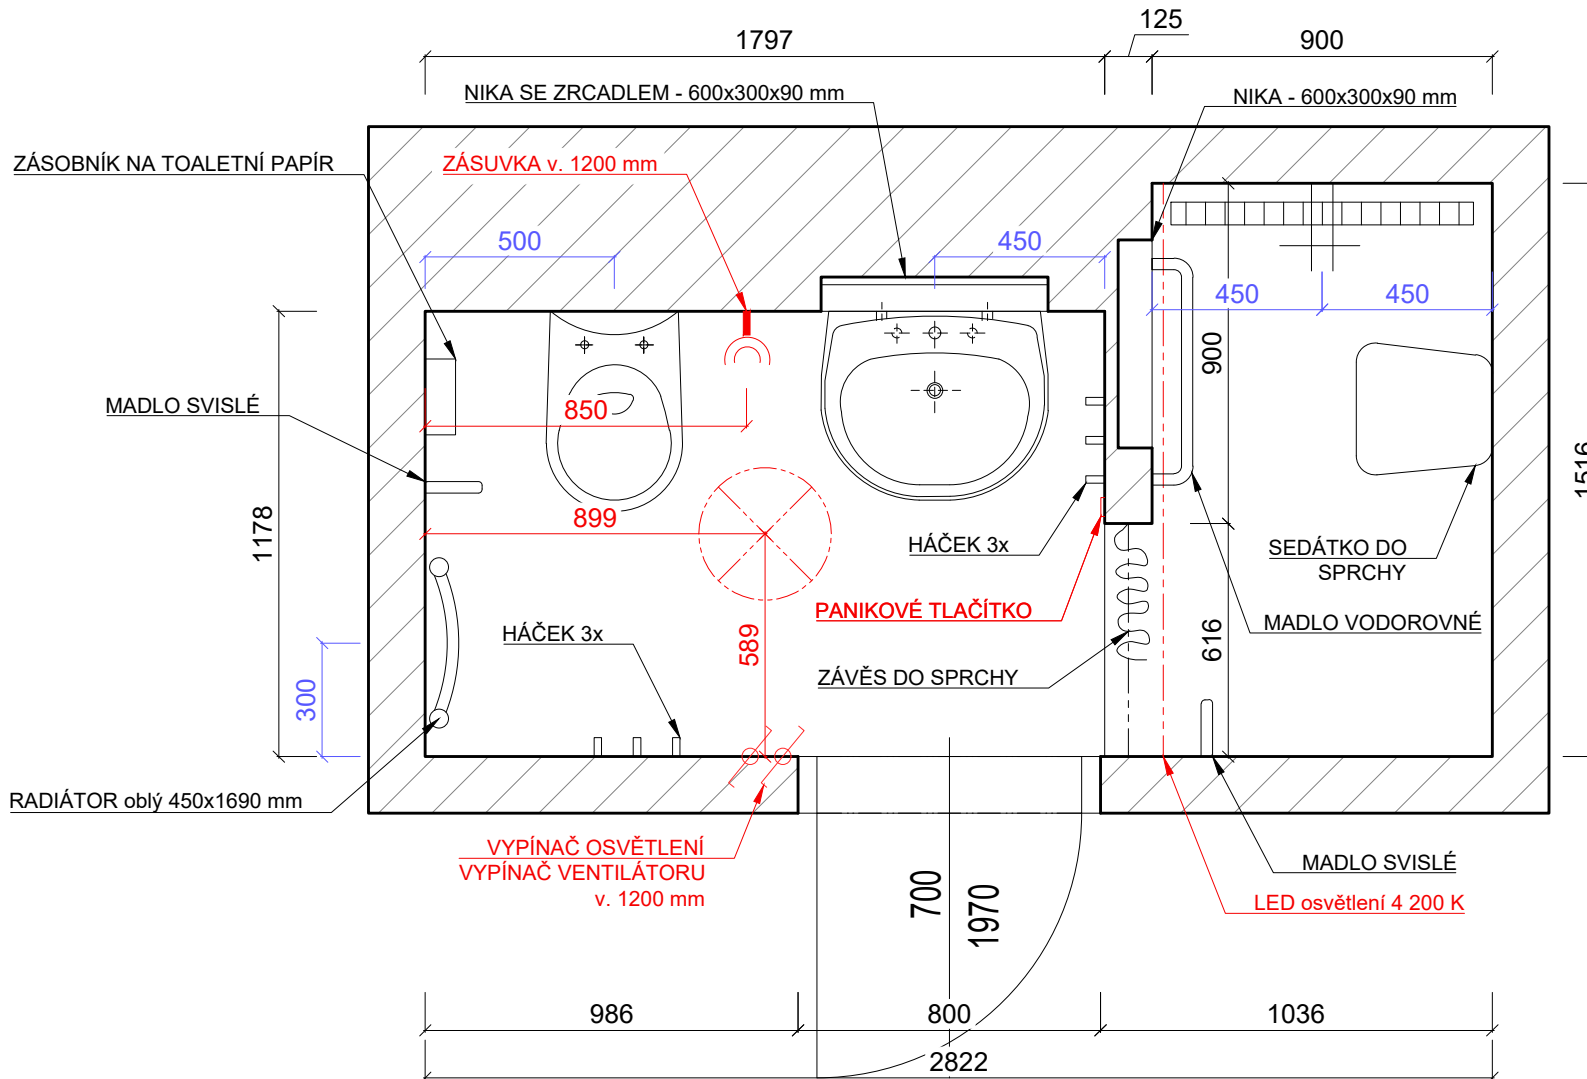

světelná výška místnosti: 2 776 mm

ZAMĚŘENÍ BYLO PROVEDENO  
RUČNĚ LASEREM A METREM A  
MŮŽE VYKAZOVAT DROBNÉ  
NEPŘESNOSTI V ŘÁDECH  
NĚKOLIKA CENTIMETRŮ.