


KOUPELNA č. 303

Letiny, budova Morava
3. patro

VÝKAZ VÝMĚR:

Č. M.	ÚČEL MÍSTNOSTI	PODLAHA m ²	STĚNY m ²	STROP m ²	PODLAHA + STĚNY m ²
303	KOUPELNA	4.6	30.7	4.0	35.3

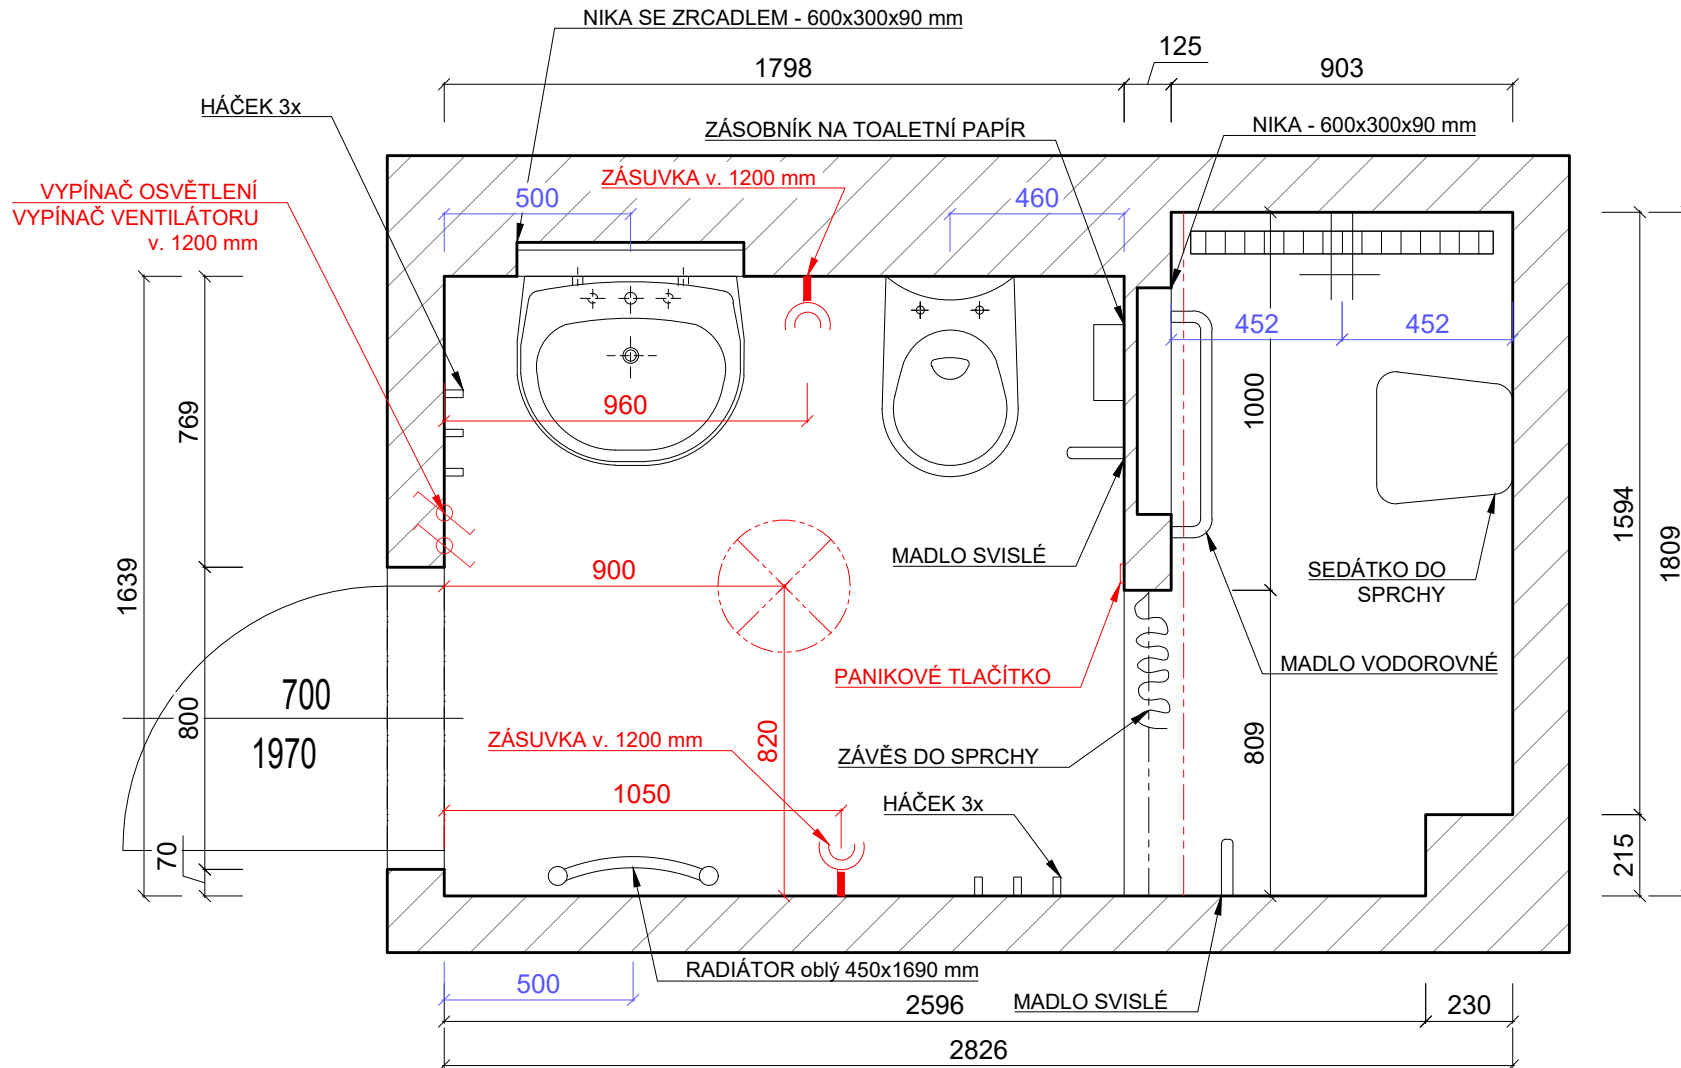

světla výška místnosti: 2 517 mm

ZAMĚŘENÍ BYLO PROVEDENO
RUČNĚ LASEREM A METREM A
MŮŽE VYKAZOVAT DROBNÉ
NEPŘESNOSTI V ŘÁDECH
NĚKOLIKA CENTIMETRŮ.

