KOUPELNA č. 203

Letiny, budova Morava
2. patro

VÝKAZ VÝMĚR:

Č. M.	ÚČEL MÍSTNOSTI	PODLAHA m²	STĚNY m²	STROP m²	PODLAHA + STĚNY m²
203	KOUPELNA	4.6	30.1	4.6	34.7

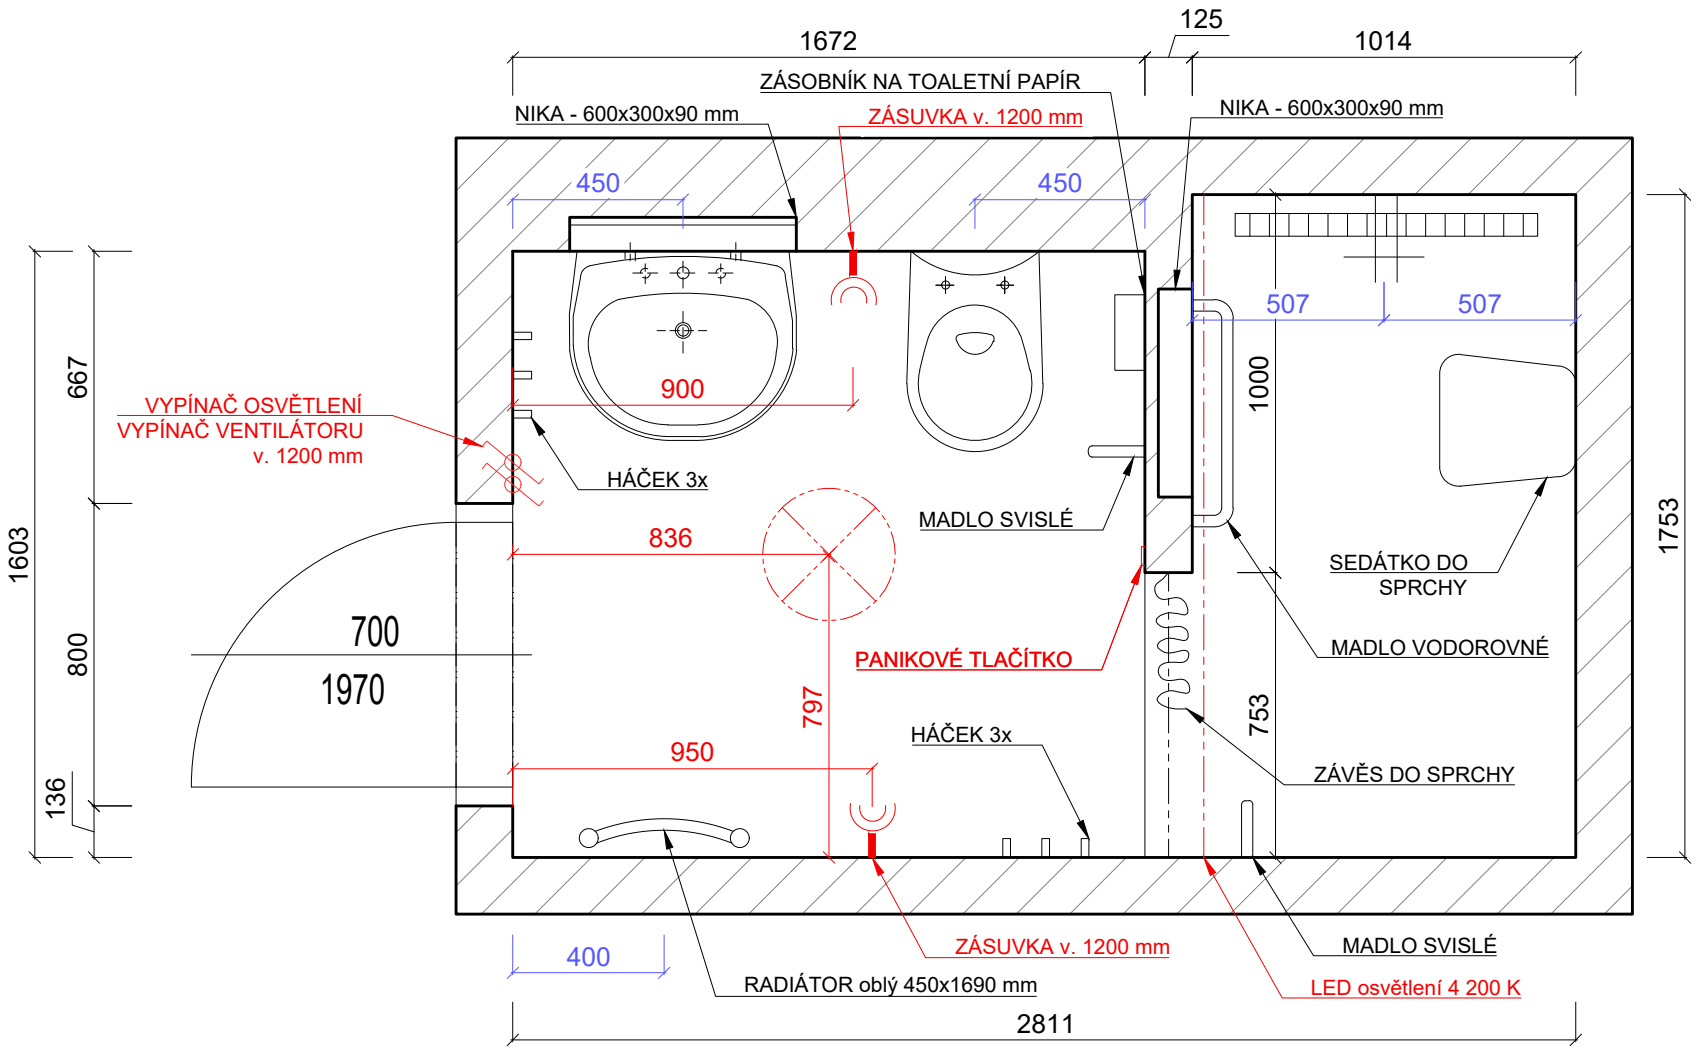

světlá výška místnosti: 2 765 mm

ZAMĚŘENÍ BYLO PROVEDENO RUČNĚ LASEREM A METREM A MŮŽE VYKAZOVAT DROBNÉ NEPŘESNOSTI V ŘÁDECH NĚKOLIKA CENTIMETRŮ.